




FASADE SØRVEST

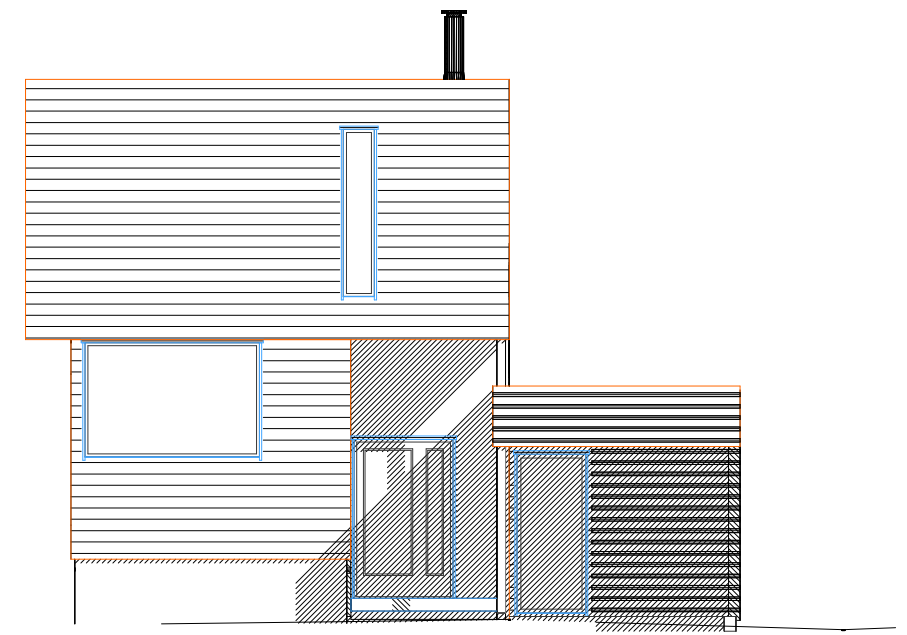

FASADE SØRØST

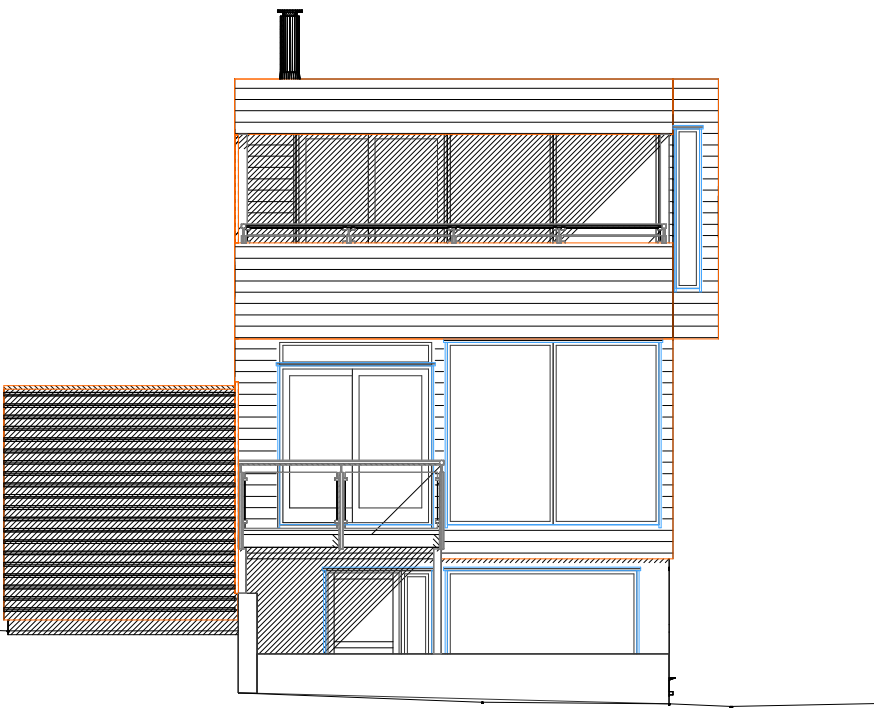

FASADE NORDVEST

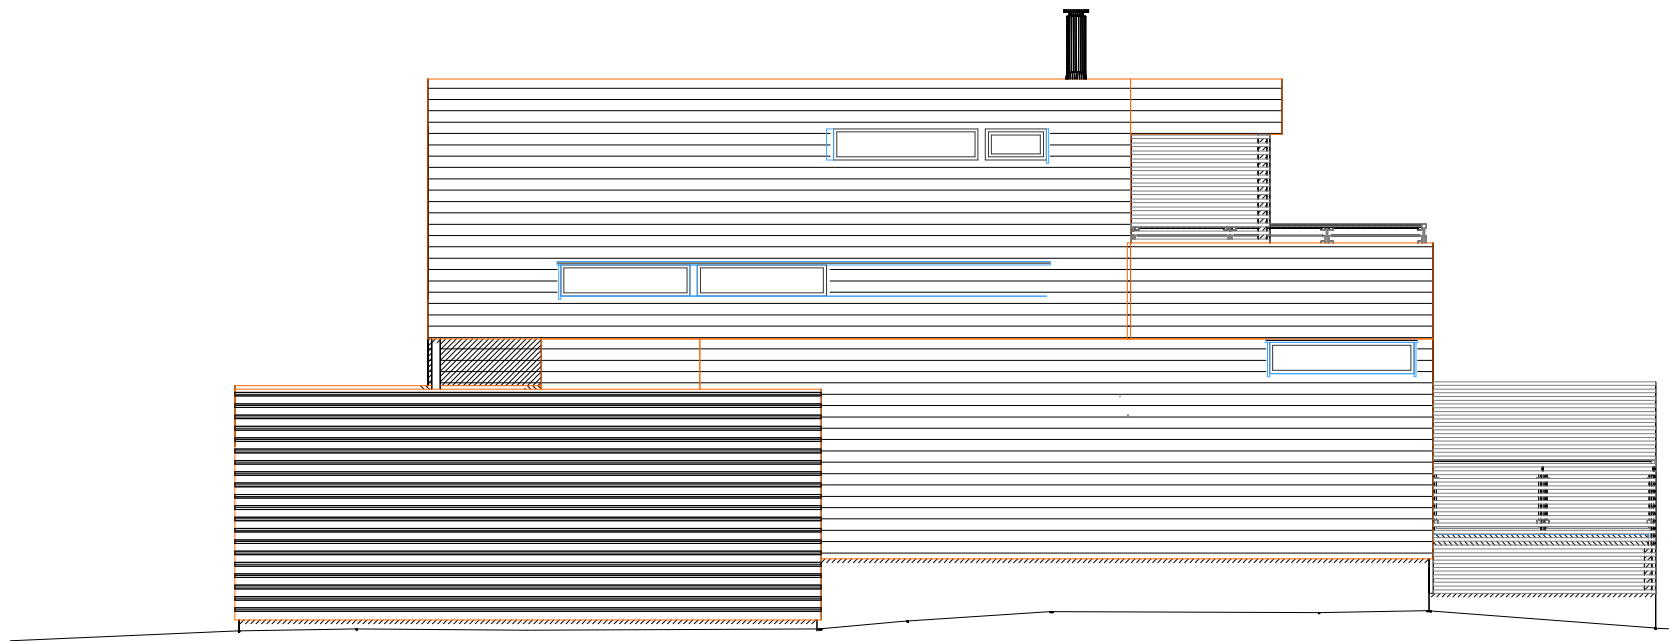

FASADE NORDØST

S
C
H
N
E
S
P
I
D
R
E
R
E
S

8

Byggherre: Total Prosjekt AS		Tegnet MS	
Tegning: Salgstegning FASADER		Mål: 1:100	
		Dato: 28.06.12	
		Tegn.nr. 8-92	Rev.