




S
C
H
N
E
P
I
D
A
R
R
E
S

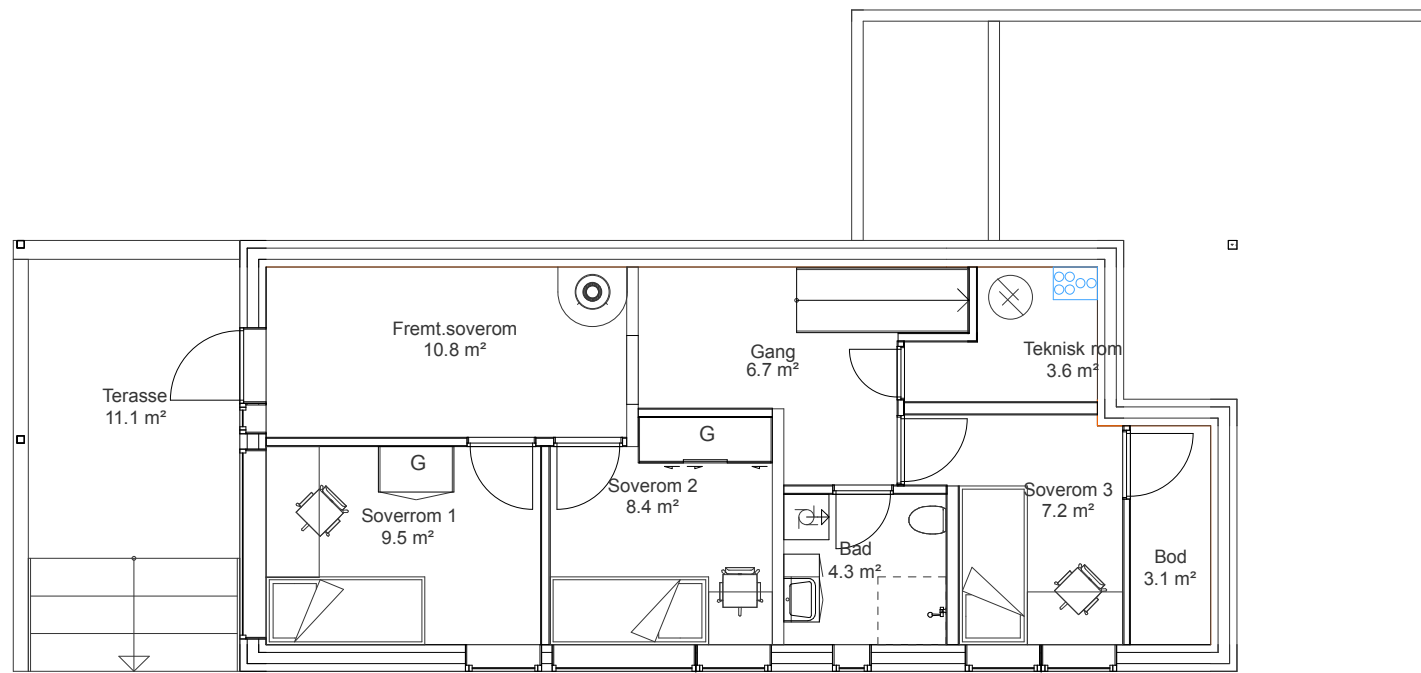

PLAN 1

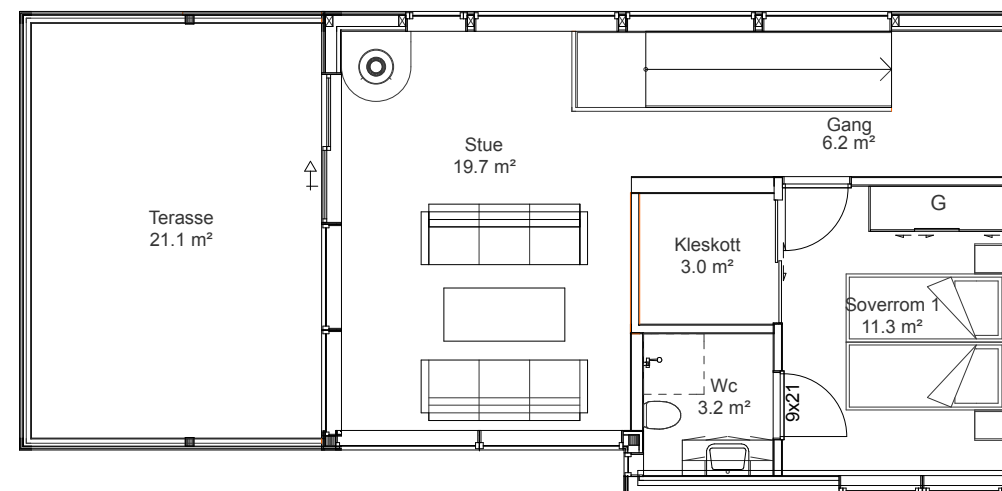


PLAN 3

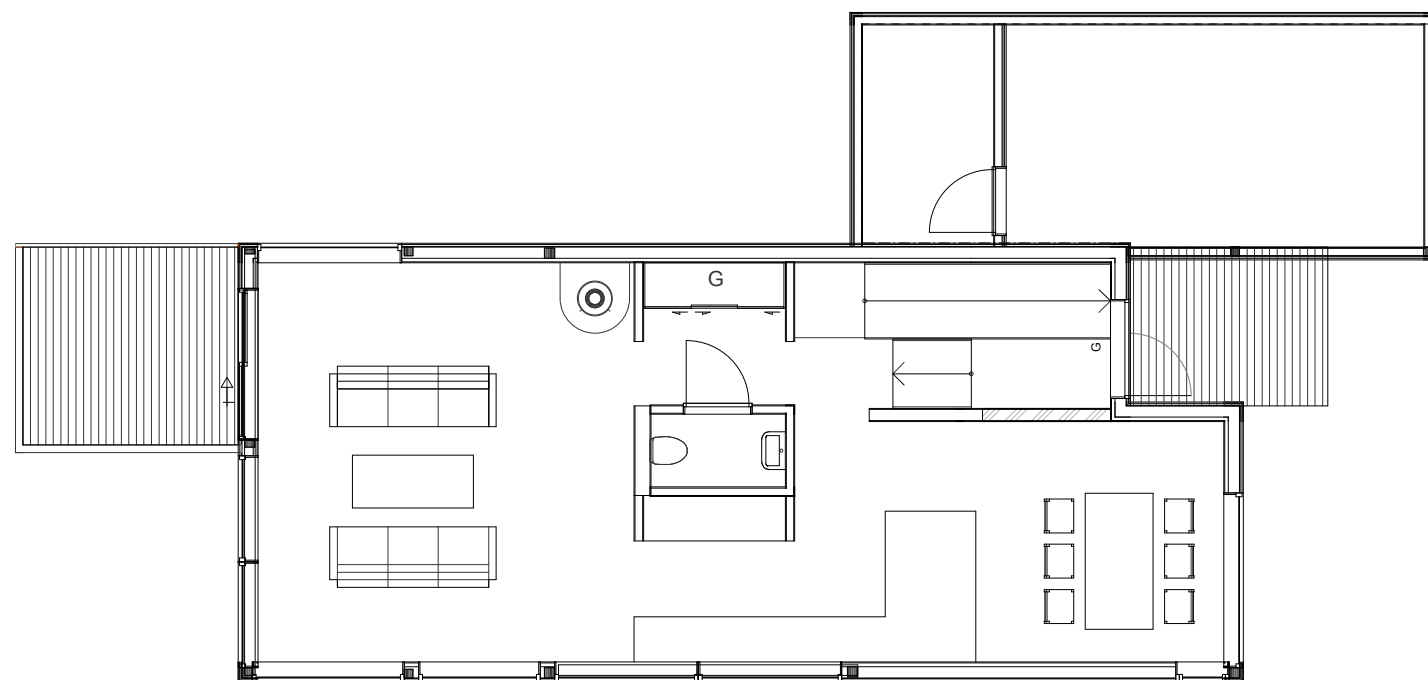

PLAN 2

8

Byggherre: Total Prosjekt AS	Tegnet MS
Tegning: Salgstegning PLANER	Mål: 1:100
	Dato: 28.06.12
 TotalRenovering as Byggmester & Totalentreprenør	Tegn.nr. 8-91
	Rev.