



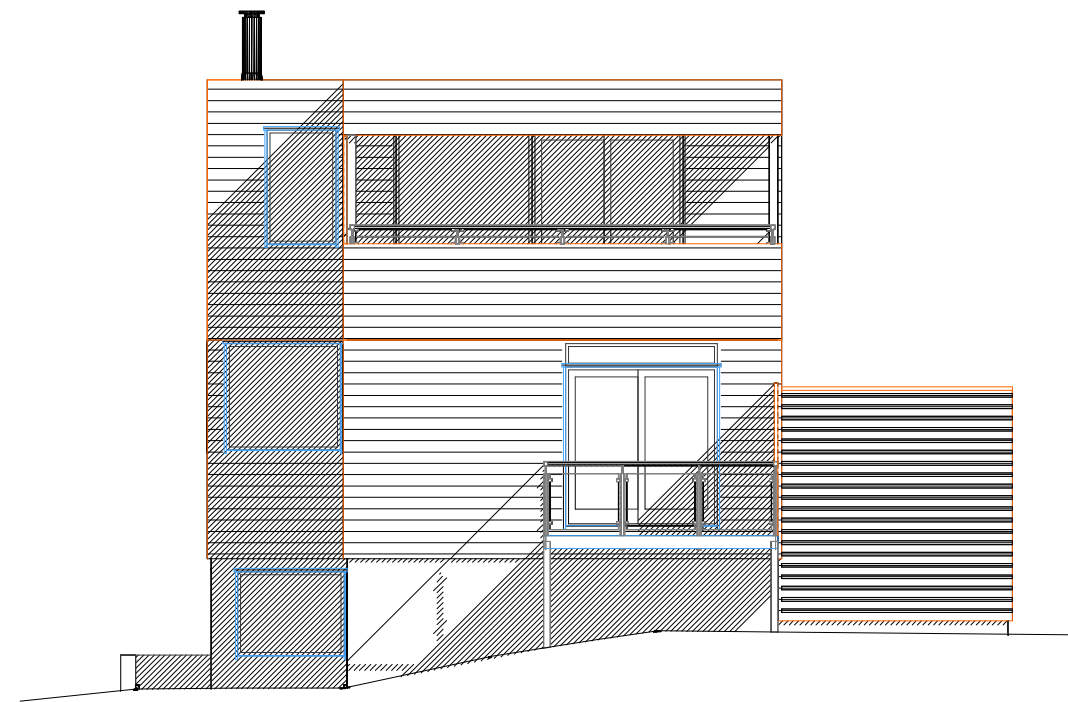


FASADE NORDVEST

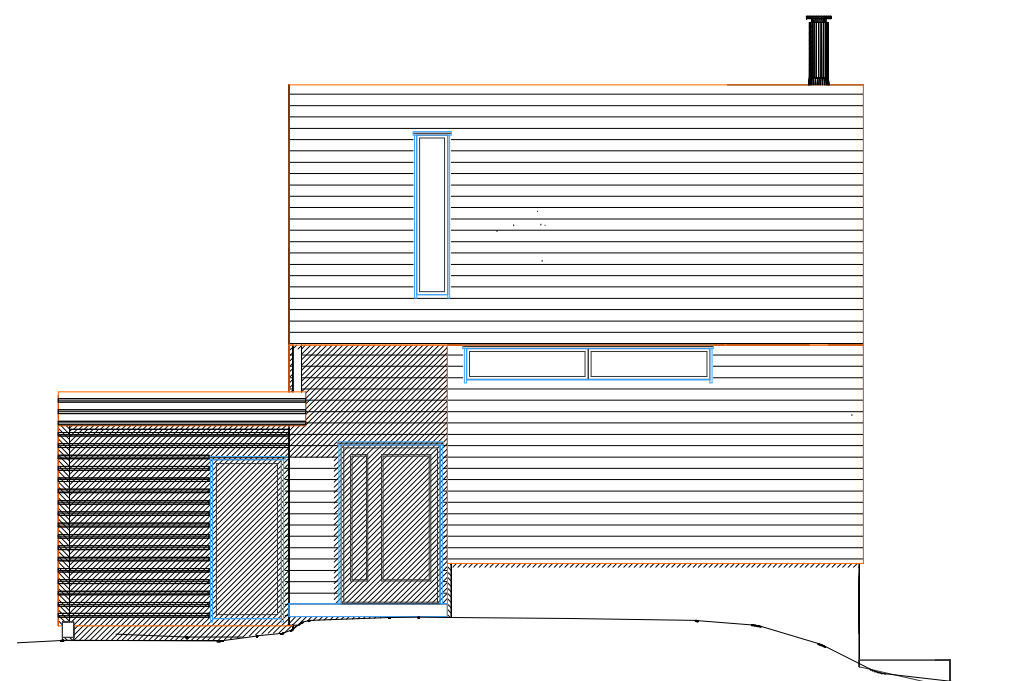

FASADE SØRVEST



FASADE NORDØST

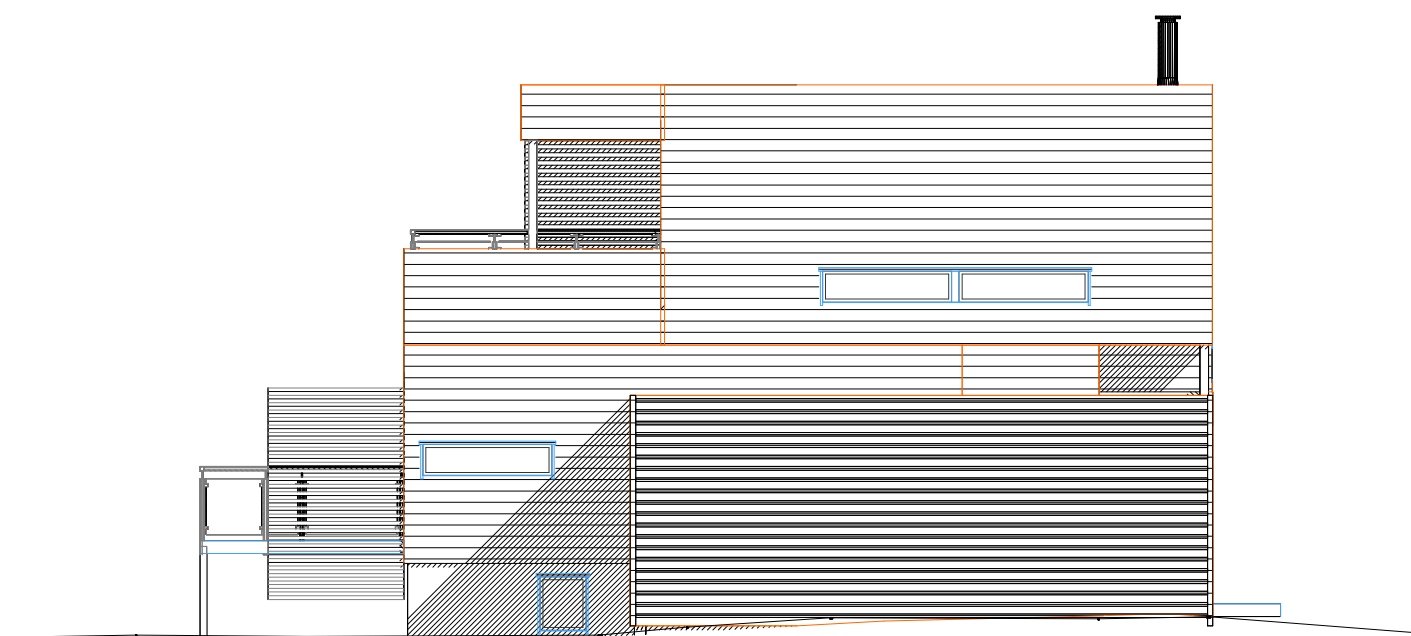

FASADE SØRØST

S  
C  
H  
N  
E  
P  
I  
A  
D  
R  
E  
R  
E  
S

12

|  |  |                          |      |
|--|--|--------------------------|------|
| Byggherre:<br>Total Prosjekt AS  |  | Tegnet<br>MS             |      |
| Tegning:<br>Salgstegning<br><b>FASADER</b>   |  | Mål:<br>1:100            |      |
|  |  | Dato:<br>28.06.12        |      |
|  <b>TotalRenovering as</b><br>Byggmester & Totalentreprenør |  | Tegn.nr.<br><b>12-92</b> | Rev. |